



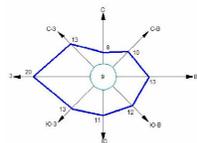


Курская область Глушковский район Кобыльский сельсовет ГЕНЕРАЛЬНЫЙ ПЛАН Карта границ населенных пунктов

УТВЕРЖДЕН
решением Собрания депутатов
Кобыльского сельсовета
Глушковского района Курской области
от _____
2019 года № _____

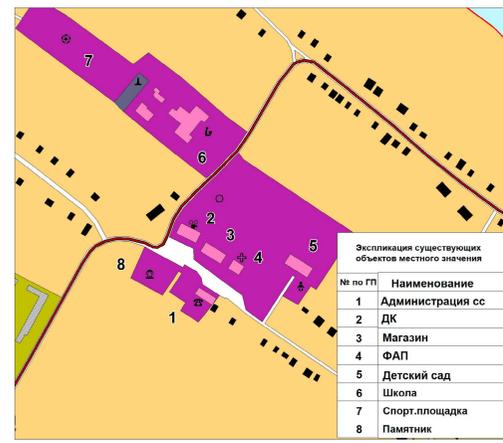

Среднегодовая повторяемость
направления ветра
Штиль

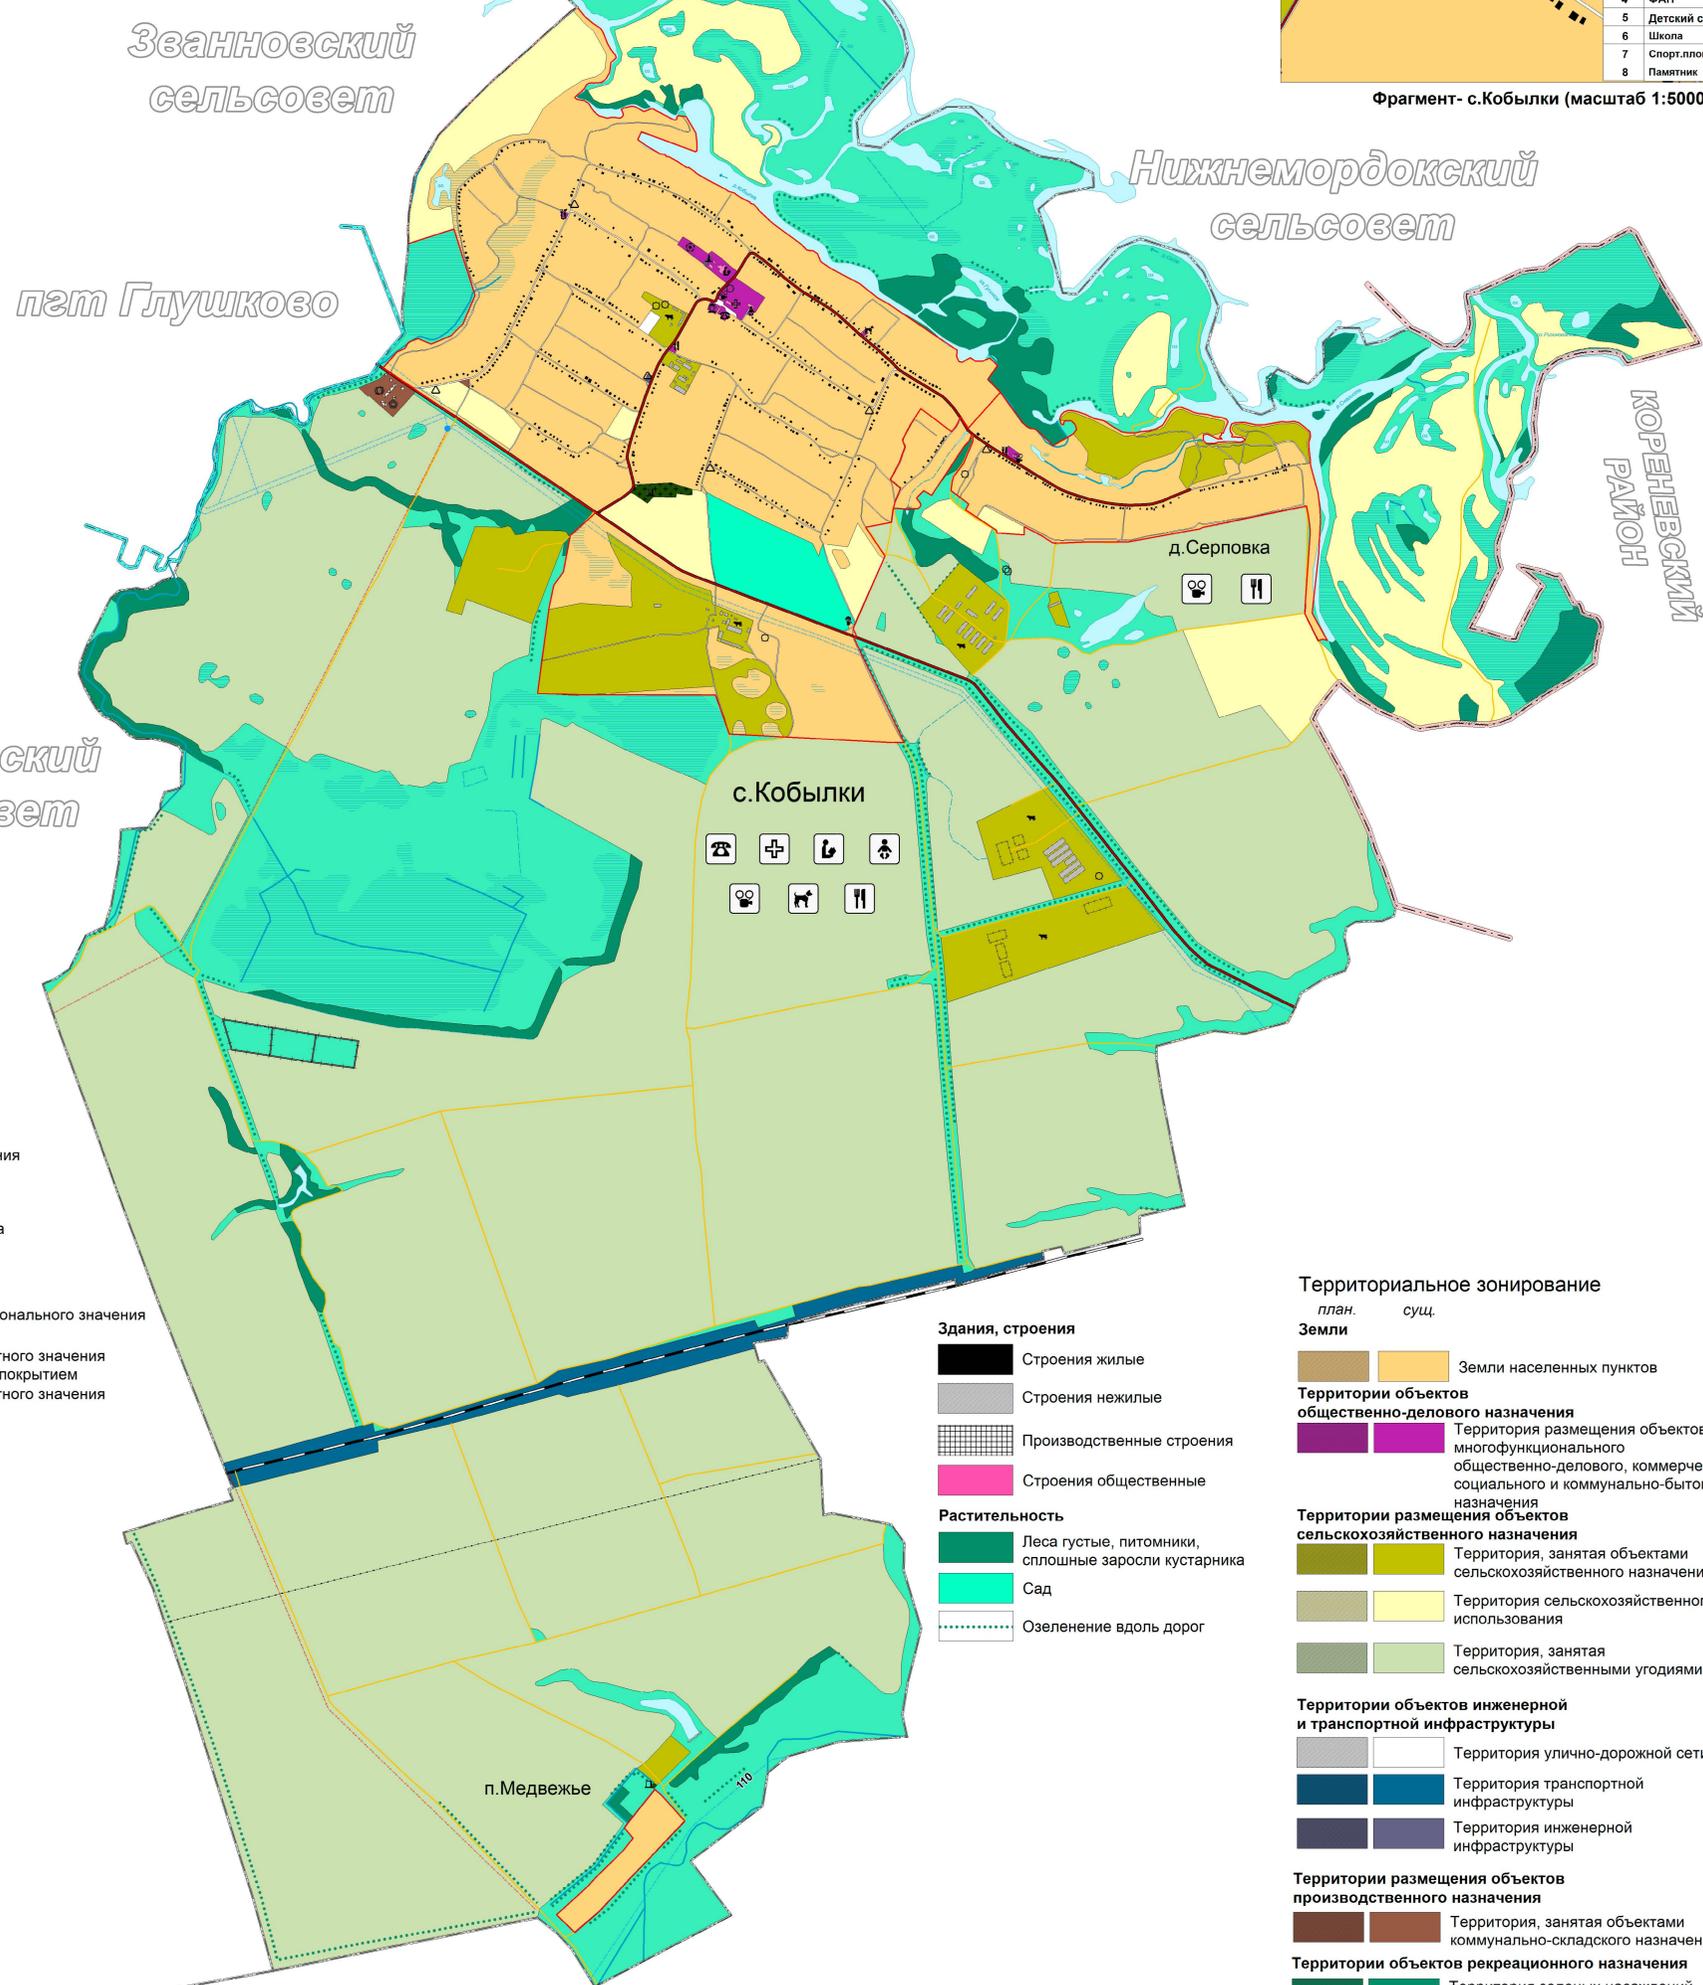

УСЛОВНЫЕ ОБОЗНАЧЕНИЯ

план.	сущ.	
[Symbol]	[Symbol]	Граница района
[Symbol]	[Symbol]	Граница городского поселения
[Symbol]	[Symbol]	Граница сельсовета
[Symbol]	[Symbol]	Граница населенного пункта

ОКС внешнего автомобильного транспорта

[Symbol]	[Symbol]	Автомобильная дорога регионального значения с асфальтным покрытием
[Symbol]	[Symbol]	Автомобильная дорога местного значения с асфальтным и грунтовым покрытием
[Symbol]	[Symbol]	Автомобильная и грунтовым покрытием с грунтовым покрытием

ОКС железнодорожного транспорта

[Symbol]	[Symbol]	Железная дорога прочая электрифицированная
----------	----------	--

Объекты улично-дорожной сети населенного пункта

[Symbol]	[Symbol]	Улицы, дороги
[Symbol]	[Symbol]	Проезды

ОКС транспортных сооружений

[Symbol]	[Symbol]	Мост
[Symbol]	[Symbol]	Трубы водопропускные

ОКС гидротехнических сооружений

[Symbol]	[Symbol]	Плотина
[Symbol]	[Symbol]	Дамба

Поверхностные водные объекты

[Symbol]	[Symbol]	Река, ручей
[Symbol]	[Symbol]	Пруды, озера
[Symbol]	[Symbol]	Болото, заболоченность

ОКС инженерной инфраструктуры

[Symbol]	[Symbol]	ЛЭП 110 кВ
[Symbol]	[Symbol]	ЛЭП 35 кВ
[Symbol]	[Symbol]	Магистральный газопровод

Объекты капитального строительства

[Symbol]	[Symbol]	Администрация (сельсовет)
[Symbol]	[Symbol]	Дом культуры
[Symbol]	[Symbol]	ФАП
[Symbol]	[Symbol]	Школа
[Symbol]	[Symbol]	Детский сад
[Symbol]	[Symbol]	Вет.лечебница
[Symbol]	[Symbol]	Спорт.площадка

Здания, строения

[Symbol]	Строения жилые
[Symbol]	Строения нежилые
[Symbol]	Производственные строения
[Symbol]	Строения общественные

Растительность

[Symbol]	Леса густые, питомники, сплошные заросли кустарника
[Symbol]	Сад
[Symbol]	Озеленение вдоль дорог

Территориальное зонирование

план.	сущ.	
[Symbol]	[Symbol]	Земли населенных пунктов
[Symbol]	[Symbol]	Территории объектов общественно-делового назначения
[Symbol]	[Symbol]	Территория размещения объектов многофункционального общественно-делового, коммерческого, социального и коммунально-бытового назначения
[Symbol]	[Symbol]	Территории размещения объектов сельскохозяйственного назначения
[Symbol]	[Symbol]	Территория, занятая объектами сельскохозяйственного назначения
[Symbol]	[Symbol]	Территория, занятая сельскохозяйственными угодиями
[Symbol]	[Symbol]	Территории объектов инженерной и транспортной инфраструктуры
[Symbol]	[Symbol]	Территория улично-дорожной сети
[Symbol]	[Symbol]	Территория транспортной инфраструктуры
[Symbol]	[Symbol]	Территория инженерной инфраструктуры
[Symbol]	[Symbol]	Территории размещения объектов производственного назначения
[Symbol]	[Symbol]	Территория, занятая объектами коммунально-складского назначения
[Symbol]	[Symbol]	Территории объектов рекреационного назначения
[Symbol]	[Symbol]	Территория зеленых насаждений общего пользования
[Symbol]	[Symbol]	Природно-ландшафтная территория, в соответствии с местными условиями (территория общего пользования)
[Symbol]	[Symbol]	Территории объектов специального назначения
[Symbol]	[Symbol]	Территория кладбищ

Объекты торговли, общественного питания

[Symbol]	[Symbol]	Объекты торговли, общественного питания
[Symbol]	[Symbol]	Сельскохозяйственного назначения
[Symbol]	[Symbol]	Объект, связанный с производственной деятельностью

Объекты культурного наследия

[Symbol]	[Symbol]	Памятники
----------	----------	-----------

(ОТПЕЧАТАНА В МАСШТАБЕ В 1 CM : 650 M)

Муниципальный контракт									
Генеральный план муниципального образования "Кобыльский сельсовет" Глушковского района Курской области									
Имя	Фамилия	Имя	Фамилия	Имя	Фамилия	Имя	Фамилия	Имя	Фамилия
Рук. проект	Воробьев А.А.	Подп.	Рожикова Е.А.	Дата		Гравирование материалов обобщенным внесением изменений в Генеральный план муниципального образования "Кобыльский сельсовет" Глушковского района Курской области	Стадия	Лист	Листов
Топограф	Рожикова Е.А.						П	4	7
И.П. Воробьев А.А.									