





Курская область Глушковский район
Кобыльский сельсовет
ГЕНЕРАЛЬНЫЙ ПЛАН
Карта современного использования
территории


УТВЕРЖДЕНО
решением Собрания депутатов
Кобыльского сельсовета
Глушковского района Курской области
от _____ 2019 года № _____

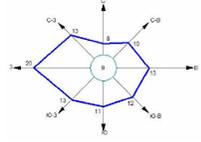

Среднегодовая повторяемость
направления ветра
Штиль

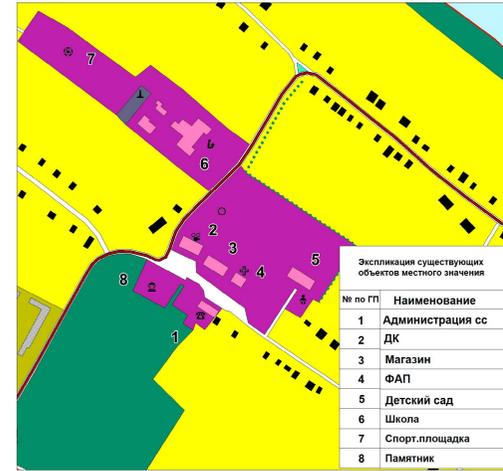

Фрагмент- с.Кобылки (масштаб 1:5000)

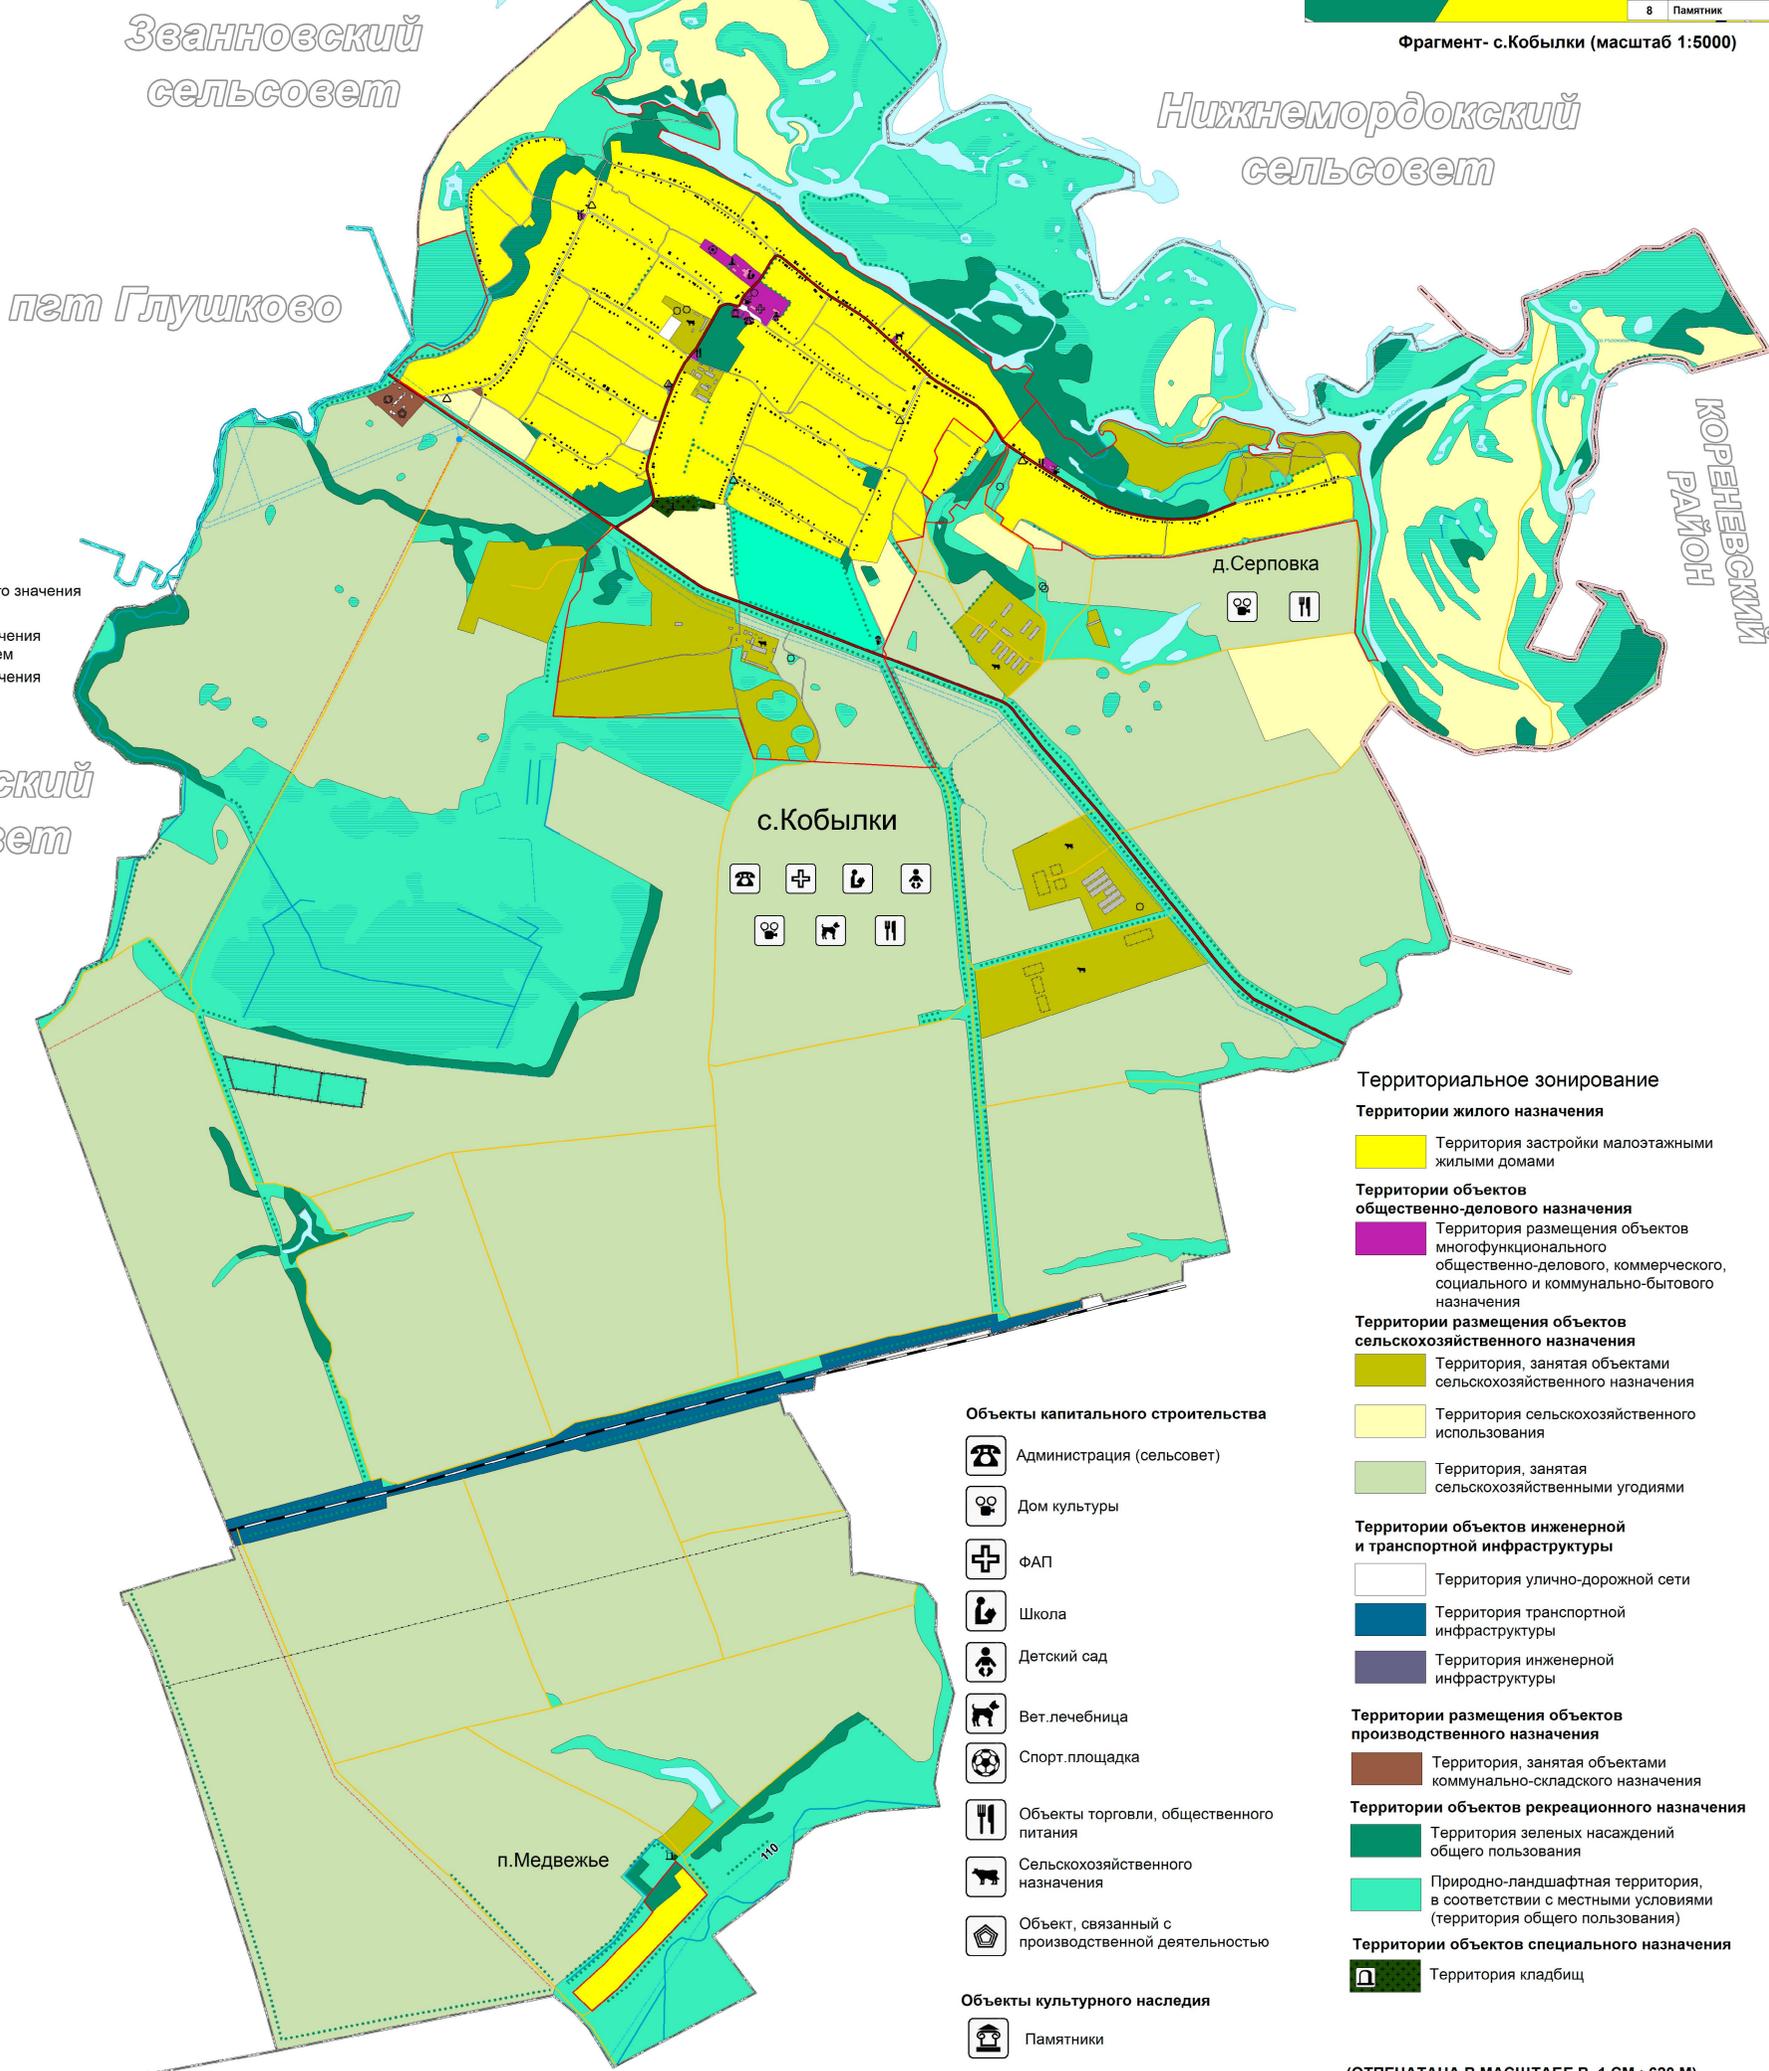

УСЛОВНЫЕ ОБОЗНАЧЕНИЯ

Границы

- Граница района
- Граница городского поселения
- Граница сельсовета
- Граница населенного пункта

ОКС внешнего автомобильного транспорта

- Автомобильная дорога регионального значения с асфальтным покрытием
- Автомобильная дорога местного значения с асфальтным и грунтовым покрытием
- Автомобильная дорога местного значения с грунтовым покрытием

ОКС железнодорожного транспорта

- Железная дорога прочая электрифицированная

Объекты улично-дорожной сети населенного пункта

- Улицы, дороги
- Проезды

ОКС транспортных сооружений

- Мост
- Трубы водопропускные

ОКС гидротехнических сооружений

- Плотина
- Дамба

Поверхностные водные объекты

- Река, ручей
- Пруды, озера
- Болото, заболоченность

ОКС инженерной инфраструктуры

- ЛЭП 110 кВ
- ЛЭП 35 кВ
- Магистральный газопровод
- Электростанция 35 кВ
- ГРС
- ГРП
- Водонапорная башня
- Мачта связи
- Котельня

Здания, строения

- Строения жилые
- Строения нежилые
- Производственные строения
- Строения общественные

Растительность

- Леса густые, питомники, сплошные заросли кустарника
- Сад
- Озеленение вдоль дорог

Территориальное зонирование

Территории жилого назначения

- Территория застройки малоэтажными жилыми домами

Территории объектов общественно-делового назначения

- Территория размещения объектов многофункционального общественно-делового, коммерческого, социального и коммунально-бытового назначения

Территории размещения объектов сельскохозяйственного назначения

- Территория, занятая объектами сельскохозяйственного назначения
- Территория сельскохозяйственного использования
- Территория, занятая сельскохозяйственными угодиями

Территории объектов инженерной и транспортной инфраструктуры

- Территория улично-дорожной сети
- Территория транспортной инфраструктуры
- Территория инженерной инфраструктуры

Территории размещения объектов производственного назначения

- Территория, занятая объектами коммунально-складского назначения

Территории объектов рекреационного назначения

- Территория зеленых насаждений общего пользования
- Природно-ландшафтная территория, в соответствии с местными условиями (территория общего пользования)

Территории объектов специального назначения

- Территория кладбищ

Объекты капитального строительства

- Администрация (сельсовет)
- Дом культуры
- ФАП
- Школа
- Детский сад
- Вет.лечебница
- Спорт.площадка
- Объекты торговли, общественного питания
- Сельскохозяйственного назначения
- Объект, связанный с производственной деятельностью

Объекты культурного наследия

- Памятники

(ОТПЕЧАТАНА В МАСШТАБЕ В 1 CM : 620 M)

Муниципальный контракт										
Генеральный план муниципального образования "Кобыльский сельсовет" Глушковского района Курской области										
Лист	№ изд.	Лист	№ изд.	Лист	№ изд.	Дата	Содержание изменений в Генеральный план муниципального образования "Кобыльский сельсовет" Глушковского района Курской области	Страниц	Лист	Листов
1	1	1	1	1	1			1	1	7
ИП Воробьев А.А.										