




Курская область Глушковский район
Кобыльский сельсовет
ГЕНЕРАЛЬНЫЙ ПЛАН
Карта территорий, подверженных
рisku возникновения
чрезвычайных ситуаций
природного и техногенного
характера

УТВЕРЖДЕН
решением Собрания депутатов
Кобыльского сельсовета
Глушковского района Курской области
от _____ 2019 года № _____

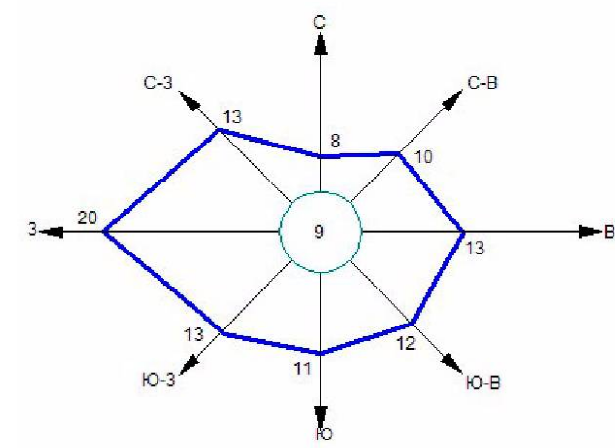

Среднегодовая повторяемость
направления ветра
Штиль

Объекты ГО


планируемые планируемые существующие
(1 очередь) (2 очередь)



Устройства оповещения
(ЭС-40)
Защитное сооружение гражданской
обороны (противорадиационное укрытие)
Радиус действия устройств
оповещения

ПУ
МО

Объекты пожарной безопасности

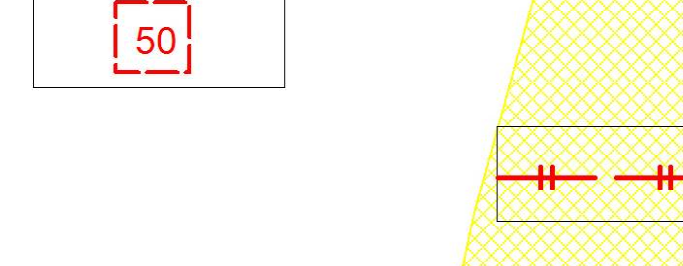

Искусственные пожарные
водоемы (резервуары)
Радиус действия пожарной части
Черемисиново

**Природные чрезвычайные
ситуации**


Границы действия ЭГП



Карстово-сульфатных
процессов
Границы зоны воздействия гидрологических
процессов
Территории подверженные подтоплению
и паводкам


УСЛОВНЫЕ ОБОЗНАЧЕНИЯ

план. суц.

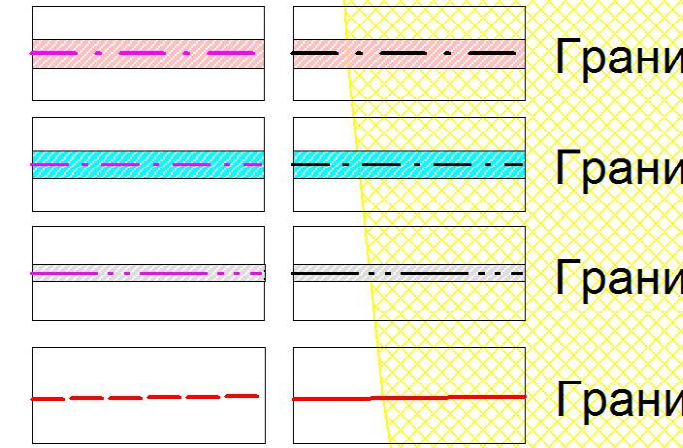


Граница района
Граница городского поселения
Граница сельсовета
Граница населенного пункта

**ОКС внешнего
автомобильного транспорта**

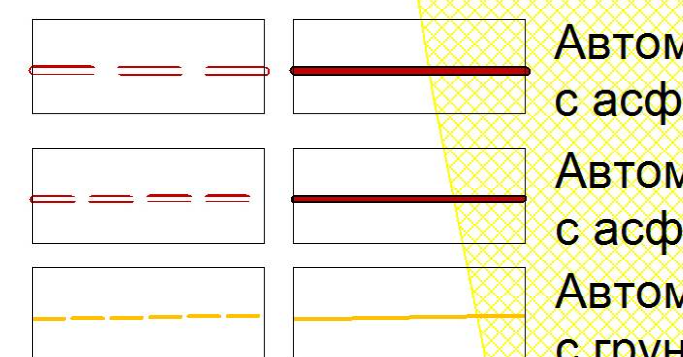


Автомобильная дорога регионального значения
с асфальтным покрытием
Автомобильная дорога местного значения
с асфальтным и грунтовым покрытием
Автомобильная дорога местного значения
с грунтовым покрытием

ОКС железнодорожного транспорта

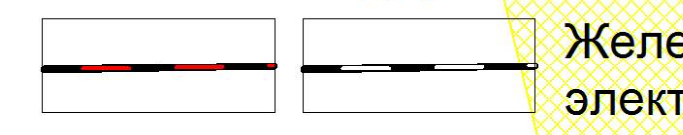


Железная дорога прочая
электрифицированная

**Объекты улично-дорожной
сети населенного пункта**

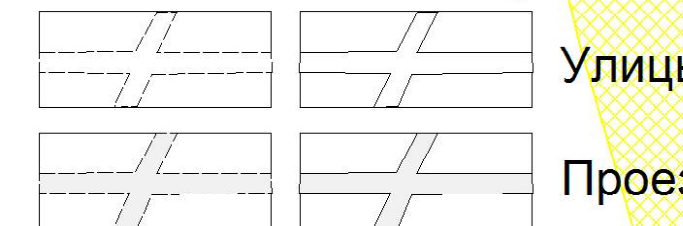


Улицы, дороги
Проезды

ОКС транспортных сооружений

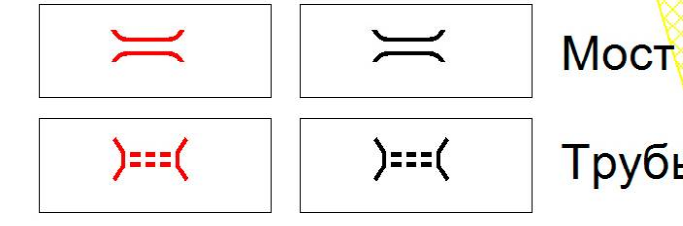


Мост
Трубы водопропускные

**ОКС гидротехнических
сооружений**

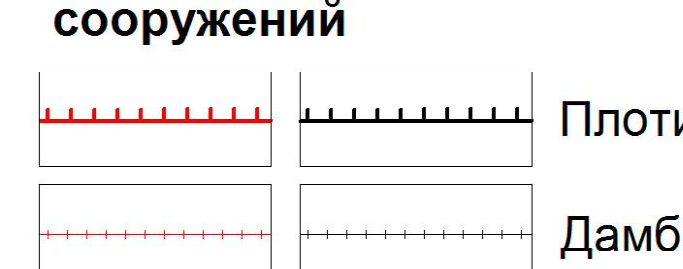


Плотина
Дамба

**Поверхностные водные
объекты**

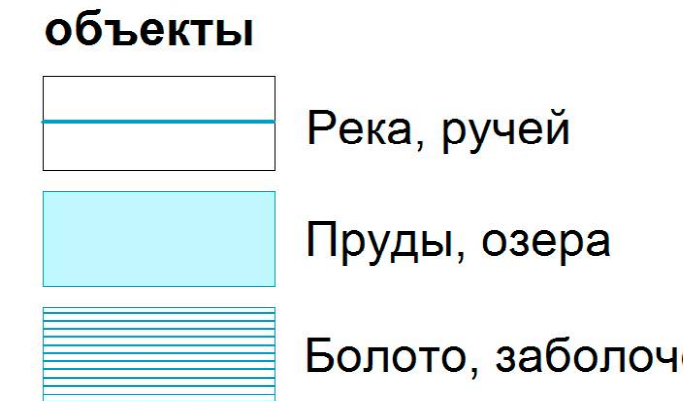

Река, ручей
Пруды, озера
Болото, заболоченность

ОКС инженерной инфраструктуры

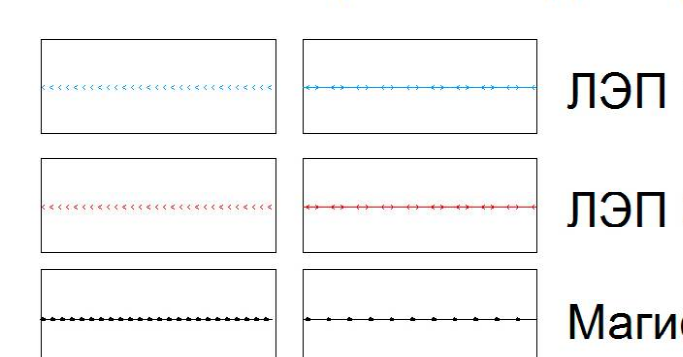


ЛЭП 110 кВ
ЛЭП 35 кВ
Магистральный газопровод

Объекты капитального строительства




Администрация (сельсовет)
Дом культуры
ФАП
Школа
Детский сад
Вет.лечебница
Спорт.площадка

**Объекты торговли, общественного
питания**

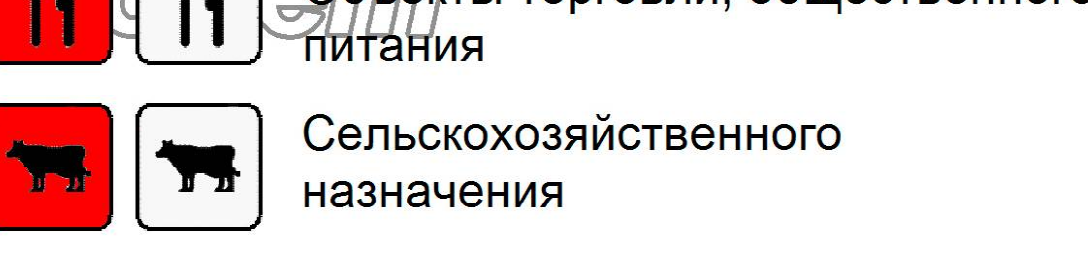


Сельскохозяйственного
назначения

**Объекты, связанные с
производственной деятельностью**

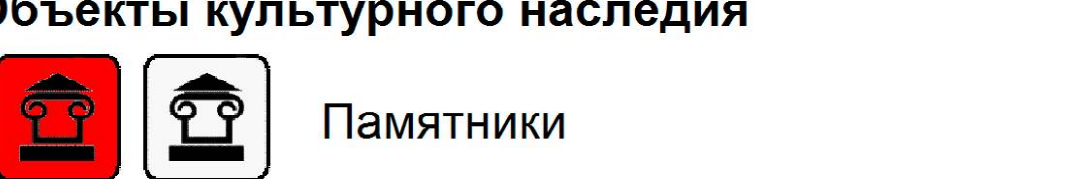

Памятники

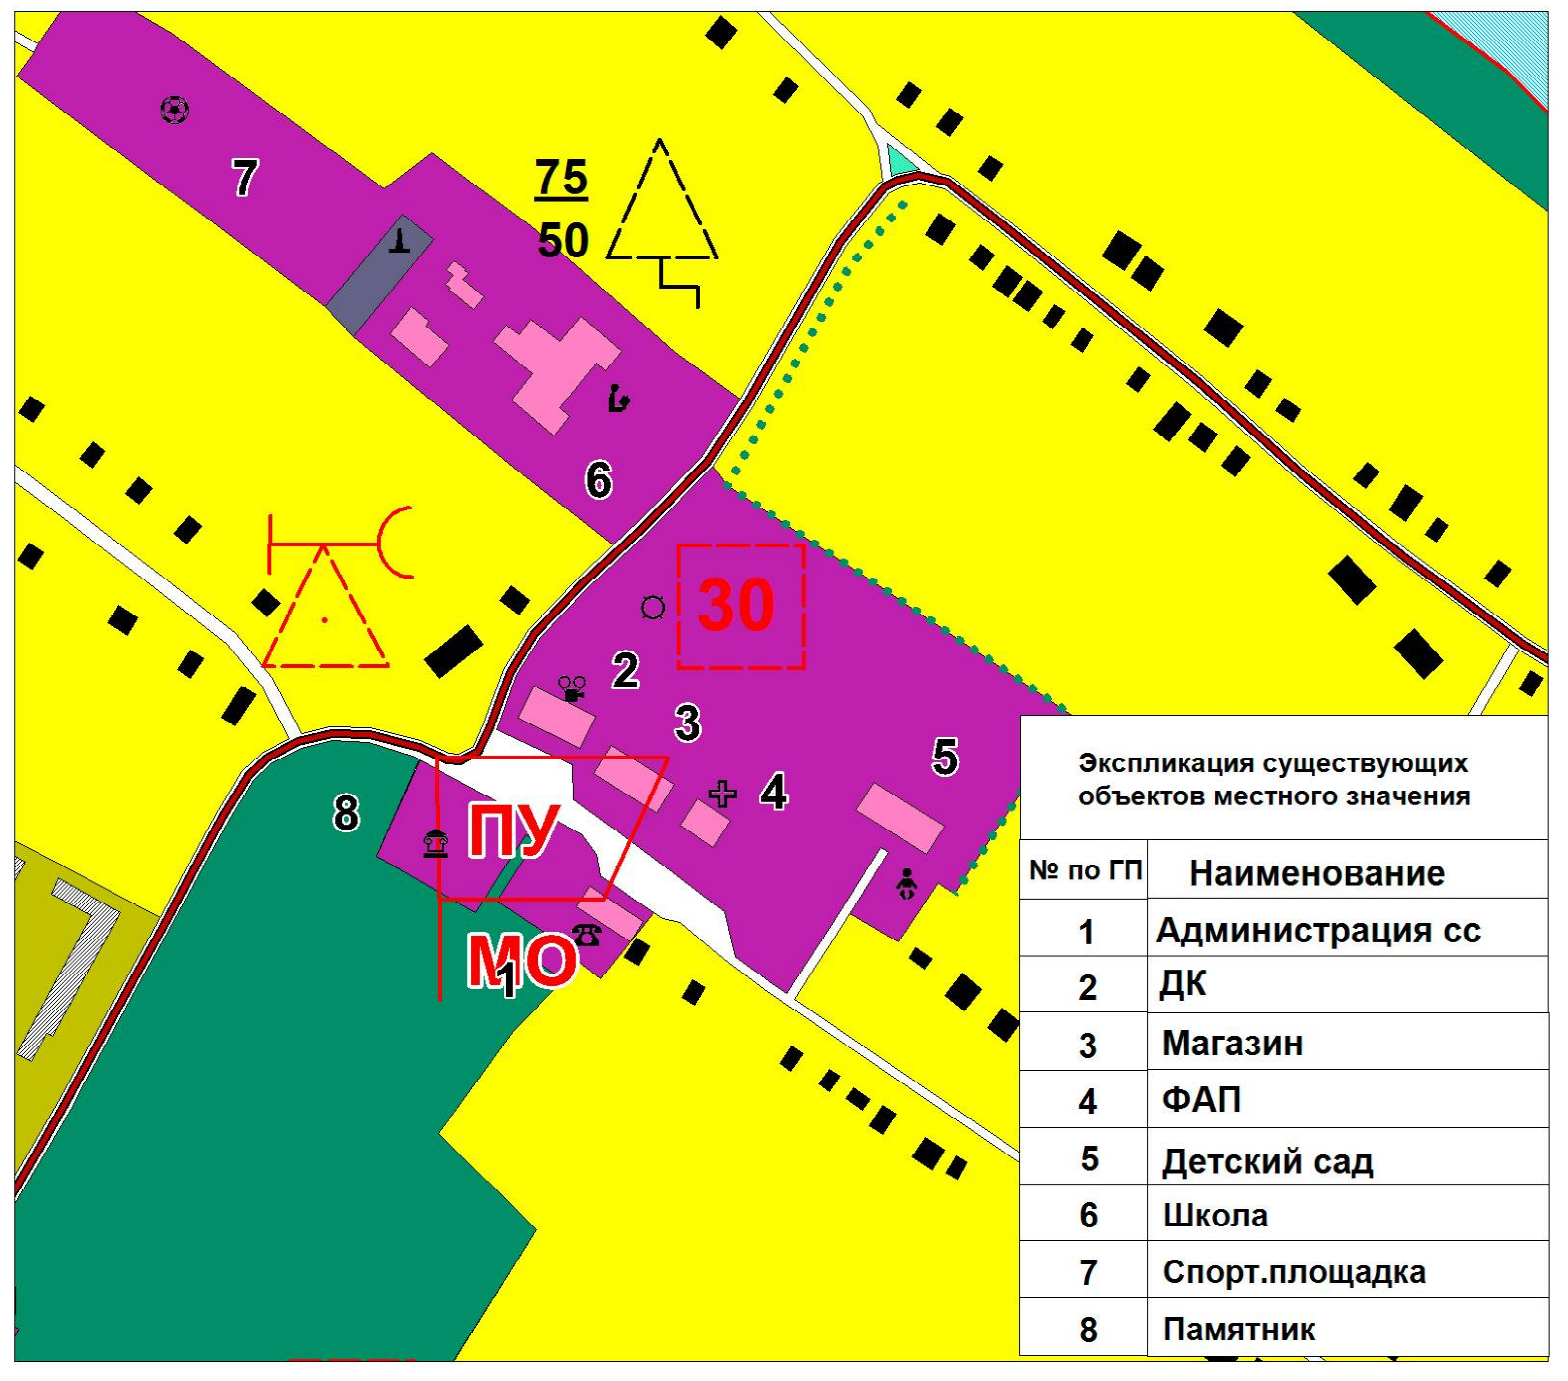

Фрагмент- с.Кобылки (масштаб 1:5000)

№ по ГП	Наименование
1	Администрация сс
2	ДК
3	Магазин
4	ФАП
5	Детский сад
6	Школа
7	Спорт.площадка
8	Памятник

Здания, строения



Строения жилые
Строения нежилые
Производственные строения
Строения общественные
Растительность
Леса густые, питомники,
сплошные заросли кустарника
Сад
Озеленение вдоль дорог

Территориальное зонирование



Территории жилого назначения
Территория застройки малоэтажными
жилими домами
Территории объектов
общественно-делового назначения
Территория размещения объектов
многофункционального
общественно-делового, коммерческого,
социального и коммунально-бытового
назначения
Территории размещения объектов
сельскохозяйственного назначения
Территория, занятая объектами
сельскохозяйственного назначения
Территория сельскохозяйственного
использования
Территория, занятая
сельскохозяйственными угодьями
Территории объектов инженерной
и транспортной инфраструктуры
Территория улично-дорожной сети
Территория транспортной
инфраструктуры
Территория инженерной
инфраструктуры
Территории размещения объектов
производственного назначения
Территория, занятая объектами
коммунально-складского назначения
Территории объектов рекреационного назначения
Территория зеленых насаждений
общего пользования
Природно-ландшафтная территория,
в соответствии с местными условиями
(территория общего пользования)
Территории объектов специального назначения
Территория общедоступная

(ОТПЕЧАТАНА В МАСШТАБЕ В 1 CM : 650 M)

Муниципальный контракт					
Генеральный план муниципального образования "Кобыльский сельсовет" Глушковского района Курской области					
Изм.	Изм. у.	Лист	М. док.	Подп.	Дата
Толгаров	Воробьев А.А.	Романов Е.А.			
Генеральный план муниципального образования "Кобыльский сельсовет" Глушковского района Курской области					И.П. Воробьев А.А.