




# Схема границ зон с особыми условиями использования территории муниципального образования "Кобыльский сельсовет" Глушковского района Курской области

УТВЕРЖДЕНО  
решением Собрания депутатов  
Кобыльского сельсовета  
Глушковского района Курской области  
от \_\_\_\_\_ 2019 года № \_\_\_\_\_

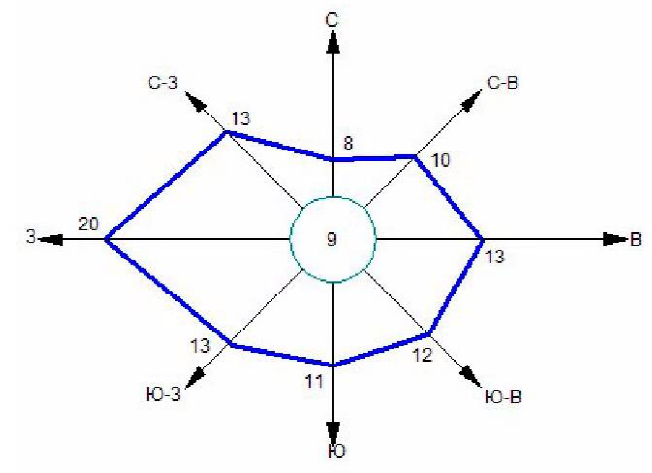

Среднегодовая повторяемость  
направления ветра  
Штиль

Званновский  
сельсовет

Нижнемордковский  
сельсовет

пгт Глушково

КОРЕНЕВСКИЙ  
РАЙОН

Званновский  
сельсовет

с.Кобылки

д.Серповка

п.Медвежье

Кульбакинский  
сельсовет

## Ограничения использования территории

- Водоохранная зона
- Прибрежная защитная полоса
- Зона охраны источников питьевого водоснабжения 1-го пояса
- Зона охраны источников питьевого водоснабжения 2-го пояса
- Зона охраны источников питьевого водоснабжения 3-го пояса
- Граница санитарно-защитных зон
- Охранная зона автомобильных дорог (Придорожная полоса)
- Граница санитарного разрыва (санитарная полоса отчуждения)

## УСЛОВНЫЕ ОБОЗНАЧЕНИЯ

### Границы

- Граница района
- Граница городского поселения
- Граница сельсовета
- Граница населенного пункта

### ОКС внешнего автомобильного транспорта

- Автомобильная дорога регионального значения с асфальтным покрытием
- Автомобильная дорога местного значения с асфальтным и грунтовым покрытием
- Автомобильная дорога местного значения с грунтовым покрытием

### ОКС железнодорожного транспорта

- Железная дорога прочая электрифицированная

### Объекты улично-дорожной сети населенного пункта

- Улицы, дороги
- Проезды

### ОКС транспортных сооружений

- Мост
- Трубы водопропускные

### ОКС гидротехнических сооружений

- Плотина
- Дамба

### Поверхностные водные объекты

- Река, ручей
- Пруды, озера
- Болото, заболоченность

### ОКС инженерной инфраструктуры

- ЛЭП 110 кВ
- ЛЭП 35 кВ
- Магистральный газопровод

- Электростанция 35 кВ

- ГРС

- ГРП

## Градостроительное зонирование

- Ж1 Зона малоэтажной жилой застройки
- О1 Зона размещения объектов многофункционального общественно-делового, коммерческого, социального и коммунально-бытового назначения
- П1 Зона размещения промышленных, коммунально-складских объектов
- СХ1 Зона, занятая сельскохозяйственными угодьями
- СХ2 Зона, занятая объектами сельскохозяйственного назначения
- СХ3 Зона природно-ландшафтной территории, в соответствии с местными условиями (территория общего пользования)
- СХ4 Зона, занятая объектами сельскохозяйственного назначения
- Р1 Зона зеленых насаждений общего пользования
- Р2 Зона рекреации
- Р3 Зона зеленых насаждений ГЛФ
- ИТ1 Зона улично-дорожной сети
- ИТ2 Зона инженерной инфраструктуры
- ИТ3 Зона транспортной инфраструктуры
- С1 Зона кладбищ

(ОТПЕЧАТАНА В МАСШТАБЕ В 1 CM : 550 M)

Муниципальный контракт					
Схема границ зон с особыми условиями использования территории сельского поселения "Кобыльский сельсовет" Глушковского района Курской области					
Изм.	Изм. №	Лист	№ док.	Подп.	Дата
Рук. проекта	Воробьев А.А.				
Топограф	Романов Е.А.				
Обоснование материалов обоснования внесения изменений в Правила землепользования и застройки муниципального образования "Кобыльский сельсовет" Глушковского района Курской области					
Схема границ зон с особыми условиями использования территории сельского поселения "Кобыльский сельсовет" Глушковского района Курской области Масштаб 1:25000					
Страница		Лист	Листов	ИП Воробьев А.А.	
П		2	2		